

ΕΦΗΜΕΡΙΣ ΤΗΣ ΚΥΒΕΡΝΗΣΕΩΣ
ΤΗΣ ΕΛΛΗΝΙΚΗΣ ΔΗΜΟΚΡΑΤΙΑΣ

ΕΝ ΑΘΗΝΑΙΣ ΤΗ, 30 ΙΟΥΝΙΟΥ 1981 | ΤΕΥΧΟΣ ΤΕΤΑΡΤΟΝ | ΑΡΙΘΜΟΣ ΦΥΛΛΟΥ 349

ΠΕΡΙΕΧΟΜΕΝΑ

ΑΠΑΛΛΟΤΡΙΩΣΕΙΣ

ΑΠΟΦΑΣΕΙΣ

ΑΠΑΛΛΟΤΡΙΩΣΕΙΣ

ΑΠΟΦΑΣΕΙΣ

Ἀριθ. Ζ/774 (1)

Περὶ κηρύξεως ὡς ἀναδασωτέας ἐκτάσεως 0,50 στρεμμάτων στὴ θέση Τσουκαλᾶ Πέζα τοῦ Δήμου καὶ νήσου Σκύρου. τοῦ Νομοῦ Εὐβοίας.

Ο ΝΟΜΑΡΧΗΣ ΕΥΒΟΙΑΣ

Ἔχοντας ὑπόψη:

1. Τὶς περὶ διοικητικῆς ἀποκεντρώσεως διατάξεις.

2. Τὶς διατάξεις τοῦ Ν. 998/79 «περὶ προστασίας τῶν δασῶν καὶ τῶν δασικῶν ἐν γένει ἐκτάσεων τῆς Χώρας» καὶ συγκεκριμένα: α) τοῦ ἄρθρου 41 παράγρ. 1, β) τοῦ ἄρθρου 38 παράγρ. 1.

3. Τὶς διαταγὲς τοῦ Ὑπουργείου Γεωργίας: α) 160417/1180/8.7.1980 καὶ β) 182447/3049/24.9.1980.

4. Τὴν Ζ/406/3.3.1981 πρόταση τοῦ Δασαρχείου Κύμης περὶ κηρύξεως ἀναδασωτέας τῆς ἀναφερομένης στὸ θέμα ἐκτάσεως ποὺ ἀποψιλώθηκε, ἀποφασίζουμε:


Κηρύσσουμε ἀναδασωτέα, μὲ σκοπὸ τὴ διατήρηση τοῦ χαρακτήρα τοῦ δάσους καὶ τὴν προστασία καὶ ἀνάπτυξη τῆς δασικῆς βλαστήσεως, τὴν διακατεχομένη δασικὴ ἔκταση τῶν 0,50 ποὺ βρίσκεται στὴ θέση Τσουκαλᾶ Πέζα τοῦ Δήμου καὶ Νήσου Σκύρου Ν. Εὐβοίας καὶ προσδιορίζεται ἀπὸ τὰ στοιχεία: Α Β Γ Δ Α. ὅπως φαίνονται στὸ συνημμένο διάγραμμα, τὸ ὁποῖο ἀποτελεῖ ἀναπόσπαστο μέρος τῆς ἀποφάσεως αὐτῆς καὶ ἔχει ὅρια:

Ἀνατολικά: Διακατεχόμενη δασικὴ ἔκταση.
Δυτικά: Διακατεχόμενη δασικὴ ἔκταση.
Βόρεια: Διακατεχόμενη δασικὴ ἔκταση.
Νότια: Διακατεχόμενη δασικὴ ἔκταση.

Ἡ ἀπόφαση αὐτὴ νὰ δημοσιευθεῖ στὴν Ἐφημερίδα τῆς Κυβερνήσεως.

Χαλκίδα, 18 Μαρτίου 1981


Ὁ Νομάρχης
Κ. ΠΑΠΑΒΛΑΣΟΠΟΥΛΟΣ

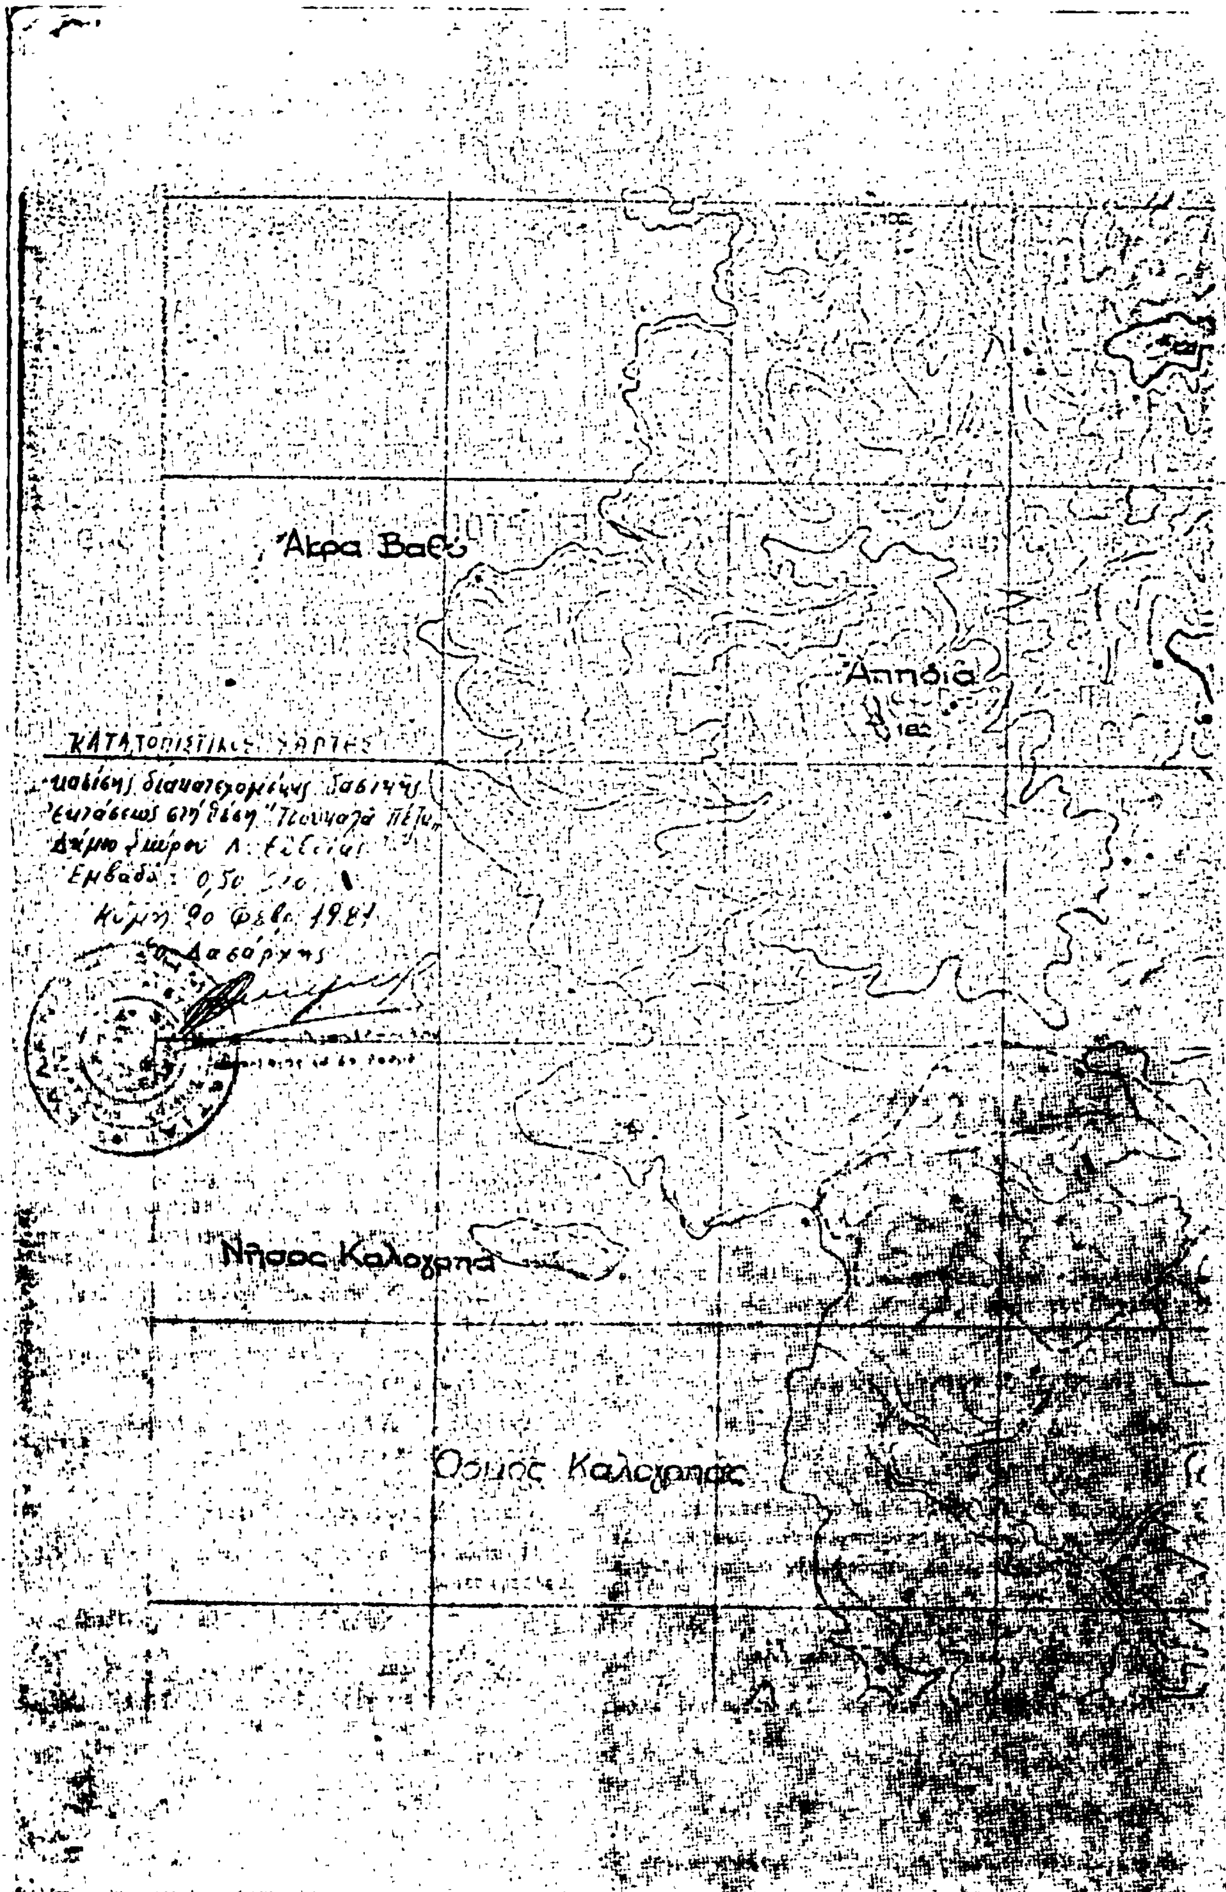
Άκρα Βαθύ
Αππιδιά
ΚΑΤΑΤΟΠΙΣΤΙΚΟΣ ΧΑΡΤΗΣ
Εμβαδά: 0,50
Ο Δασάρχης
Νήσος Καλογριά
Όρμος Καλογριάς


ΣΧΕΔΙΑΓΡΑΜΜΑ

καείσης διακατεχομένης δασικής εκτάσεως στη θέση "Τσουκαλά-πέλα" περιφ. Νήσου Σκύρου Ν. Ευβοίας

Έκταση: ΑΒΓΔΑ Στρέμματα 0,50

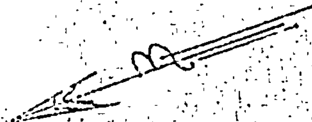


ΚΛΙΜΑΞ 1:500

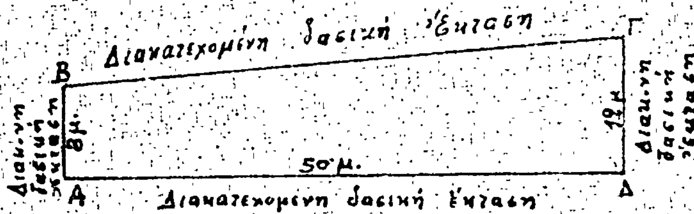

Κύμη 20 Φεβρ. 1981
Ο Συντάξας

ΘΕΩΡΗΘΗΚΕ
Κύμη 20 Φεβρ. 1981
Ο Δασάρχης

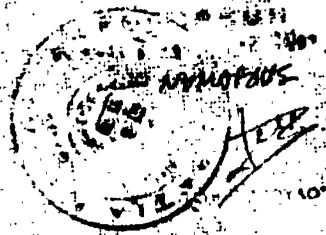

Ἀριθ. 36807 (2)

Περὶ κηρύξεως ὡς ἀναδασωτέας ἐκτάσεως 8.00 στρεμμάτων, στὴ θέση Λερὰ τῆς Κοινότητας Καρωτῆς τοῦ Νομοῦ Ρεθύμνης.

Ο ΝΟΜΑΡΧΗΣ ΡΕΘΥΜΝΗΣ

Ἔχοντας ὑπόψη :

1. Τὶς περὶ Διοικητικῆς ἀποκεντρώσεως διατάξεις.
2. Τὶς διατάξεις τοῦ Ν. 998/1979 «περὶ προστασίας τῶν δασῶν καὶ τῶν δασικῶν ἐν γένει ἐκτάσεων τῆς Χώρας» καὶ συγκεκριμένα : α) τοῦ ἄρθρου 41 παρ. 1, β) τοῦ ἄρθρου 38 παρ. 1.
3. Τὶς δ/γὲς τοῦ Ὑπουργείου Γεωργίας : α) 160417/1180/8.7.80, β) 182447/3049/24.9.80.
4. Τὴν προφορικὴ πρόταση τῆς Δ/νσεως Δασῶν Ρεθύμνης «περὶ κηρύξεως ἀναδασωτέας, τῆς ἀναφερομένης στὸ θέμα ἐκτάσεως», ἀποφασίζουμε :

Κηρύσσουμε ἀναδασωτέα, μὲ σκοπὸ τὴ διατήρηση τοῦ χαρακτήρα τῆς δασικῆς ἐκτάσεως ὥστε νὰ ἀποκλεισθεῖ ἡ διάθεση αὐτῆς γιὰ ἄλλο σκοπό, τὴν παραπάνω ἔκταση ὀκτὼ (8.00) στρεμμάτων ποὺ βρίσκεται στὴ θέση Λερὰ τῆς Κοινότητας Καρωτῆς καὶ προσδιορίζεται ἀπὸ τὰ στοιχεῖα Α. Β. Γ. Δ. Α. ὅπως φαίνονται στὸ συνημμένο διάγραμμα, τὸ ὁποῖο ἀποτελεῖ ἀναπόσπαστο μέρος τῆς ἀποφάσεως αὐτῆς καὶ ἔχει ὅρια :

Ἀνατολικά : Μὲ ἀγροτικὸ δρόμο (ἀτραπό).
Δυτικά : Μὲ ἀγροτικὸ δρόμο.
Βόρεια : Μὲ δασικὴ ἔκταση.
Νότια : Μὲ ἀτραπό.

Ἡ ἐλάστηση τῆς ἐκτάσεως θὰ ἀποκατασταθεῖ διὰ φυσικῆς ἀναγεννήσεως.

Ἡ ἀπόφαση αὐτὴ νὰ δημοσιευθεῖ στὴν Ἐφημερίδα τῆς Κυβερνήσεως.

Ρέθυμνο, 6 Ἀπριλίου 1981

Ὁ Νομάρχης
ΠΕΤΡΟΣ ΚΟΥΦΟΓΙΑΝΝΗΣ

ΤΟΠΟΓΡΑΦΙΚΟ ΣΧΕΔΙΑΓΡΑΜΜΑ

ΠΑΡΑΧΩΡΗΣΕΩΣ

ΘΕΣΗ : Περά

ΚΟΙΝΟΤΗΤΑ : Μαρουλά

ΝΟΜΟΣ : Ρεθύμνης

ΕΚΤΑΣΗ : ΑΡΓΑΑ = 8 στρ.

ΚΛΙΜΑΚΑ 1:1000

Απόσπασμα χάρτη κλίμακας 1:100.000

Επαρχιακοί δρόμοι

Θέση ιδρύσεως

Χωριά

ΚΡΗΤΙΚΟ ΠΕΛΑΓΟΣ

Αγροτικός δρόμος

Αγροί ιδιωτών

Ρέθυμνο 2-3-1981

Ο συντάξας

Μιχ. Οικονομάκης

Δασολόγος Μ.Sc.

Εθεωρήθη

Ρέθυμνο 10-3-1981

Ο Δασάρχης Ρεθύμνης

Δασολόγος εξ Αθηνών

Ανήκει εις την ... του Νομάρχου Ρεθύμνης

Αριθ. 36805 (3)

Περί κηρύξεως ώς αναδασωτέας εκτάσεως 5.00 στρεμμάτων. στην θέση Μέλισσα της Κοινότητας Σισών του Νομού Ρεθύμνης.

Ο ΝΟΜΑΡΧΗΣ ΡΕΘΥΜΝΗΣ

Έχοντας υπόψη :

1. Τις περί Διοικητικής αποκεντρώσεως διατάξεις.

2. Τις διατάξεις του Ν. 998/1979 «περί προστασίας των δασών και των δασικών εν γένει εκτάσεων της Χώρας» και συγκεκριμένα : α) του άρθρου 41 παρ. 1. β) του άρθρου 38 παρ. 1.

3. Τις δ/γές του Υπουργείου Γεωργίας : α) 160417/1180/8.7.80. β) 182447/3049/24.9.80.

4. Την προφορική πρόταση της Δ/νσεως Δασών Ρεθύμνης «περί κηρύξεως αναδασωτέας. της αναφερομένης στο θέμα εκτάσεως». αποφασίζουμε :

Κηρύσσουμε αναδασωτέα. με σκοπό τη διατήρηση του χαρακτήρα της δασικής εκτάσεως ώστε να αποκλεισθεί ή διάθεση αυτής για άλλο σκοπό. την παραπάνω έκταση πέντε (5.00) στρεμμάτων πού βρίσκεται στη θέση Μέλισσα της Κοινότητας Σισών και προσδιορίζεται άπό τα στοιχεία Α. Β, Γ, Δ. Ε. Ζ. Α. όπως φαίνονται στο συνημμένο διάγραμμα, το όποιο αποτελεί αναπόσπαστο μέρος της αποφάσεως αυτής και έχει όρια :

Ανατολικά : Με δασική έκταση.
Δυτικά : Με Νέα Εθνική οδό Ρεθύμνης—Ηρακλείου.
Βόρεια : Ομοίως ώς άνω.
Νότια : Με δασική έκταση.

Η ελάστηση της εκτάσεως θα αποκατασταθεί διά φυσικής αναγεννήσεως.

Η απόφαση αυτή να δημοσιευθεί στην Εφημερίδα της Κυβερνήσεως.

Ρέθυμνο, 6 Απριλίου 1981

Ο Νομάρχης
ΠΕΤΡΟΣ ΚΟΥΦΟΓΙΑΝΝΗΣ

ΘΕΣΗ
ΚΟΙΝΟΤΗΤΑ
ΕΠΑΡΧΙΑ
ΝΟΜΟΣ
ΕΜΒΑΔΟΝ
ΚΛΙΜΑΞ

Νέα Εθνική οδός

ΑΠΟΣΠΑΣΜΑ ΧΑΡΤΟΥ
ΚΛΙΜΑΞ 1:100.000

ΚΡΗΤΙΚΟ ΠΕΛΑΓΟΣ

ΥΠΟΜΝΗΜΑ

Αριθ. 36798 (4)

Περὶ κηρύξεως ὡς ἀναδασωτέας ἐκτάσεως 350.00 στρεμμάτων, στὴ θέση Μύλου Ἀρμὶ τῆς Κοινότητας Σελλίου τοῦ Νομοῦ Ρεθύμνης.

Ο ΝΟΜΑΡΧΗΣ ΡΕΘΥΜΝΗΣ

Ἔχοντας ὑπόψη:

1. Τὶς περὶ Διοικητικῆς ἀποκεντρώσεως διατάξεις.
2. Τὶς διατάξεις τοῦ Ν. 998/1979 «περὶ προστασίας τῶν δασῶν καὶ τῶν δασικῶν ἐν γένει ἐκτάσεων τῆς Χώρας» καὶ συγκεκριμένα: α) τοῦ ἄρθρου 41 παρ. 1, β) τοῦ ἄρθρου 38 παρ. 1.
3. Τὶς δ/γὲς τοῦ Ὑπουργείου Γεωργίας: α) 160417/1180/8.7.80, β) 182447/3049/24.9.80.
4. Τὴν προφορικὴ πρόταση τῆς Δ/νσεως Δασῶν Ρεθύμνης «περὶ κηρύξεως ἀναδασωτέας, τῆς ἀναφερομένης στὸ θέμα ἐκτάσεως», ἀποφασίζουμε:

Κηρύσσουμε ἀναδασωτέα, μὲ σκοπὸ τὴ διατήρηση τοῦ χαρακτήρα τῆς δασικῆς ἐκτάσεως ὥστε νὰ ἀποκλεισθεῖ ἡ διάθεση αὐτῆς γιὰ ἄλλο σκοπό, τὴν παραπάνω ἔκταση τριακοσίων πενήντα (350.00) στρεμμάτων ποὺ βρίσκεται στὴ θέση Μύλου Ἀρμὶ τῆς Κοινότητας Σελλίου καὶ προσδιορίζεται ἀπὸ τὰ στοιχεῖα Α. Β. Γ. Δ. Α. ὅπως φαίνονται στο συνημμένο διάγραμμα, τὸ ὁποῖο ἀποτελεῖ ἀναπόσπαστο μέρος τῆς ἀποφάσεως αὐτῆς καὶ ἔχει ὅρια:


Ἀνατολικά: Μὲ καλλιεργημένη ἔκταση ποὺ φέρεται στὴν ἰδιοκτησία Κων/νου Κοκολάκη.
Δυτικά: Μὲ ρέμμα.
Βόρεια: Μὲ κορυφογραμμή.
Νότια: Μὲ ἀγροτικὸ δρόμο.

Ἡ βλάστηση τῆς ἐκτάσεως θὰ ἀποκατασταθεῖ διὰ φυσικῆς ἀναγεννήσεως.

Ἡ ἀπόφαση αὐτὴ νὰ δημοσιευθεῖ στὴν Ἐφημερίδα τῆς Κυβερνήσεως.

Ρέθυμνο, 6 Ἀπριλίου 1981

Ὁ Νομάρχης
ΠΕΤΡΟΣ ΚΟΥΦΟΓΙΑΝΝΗΣ

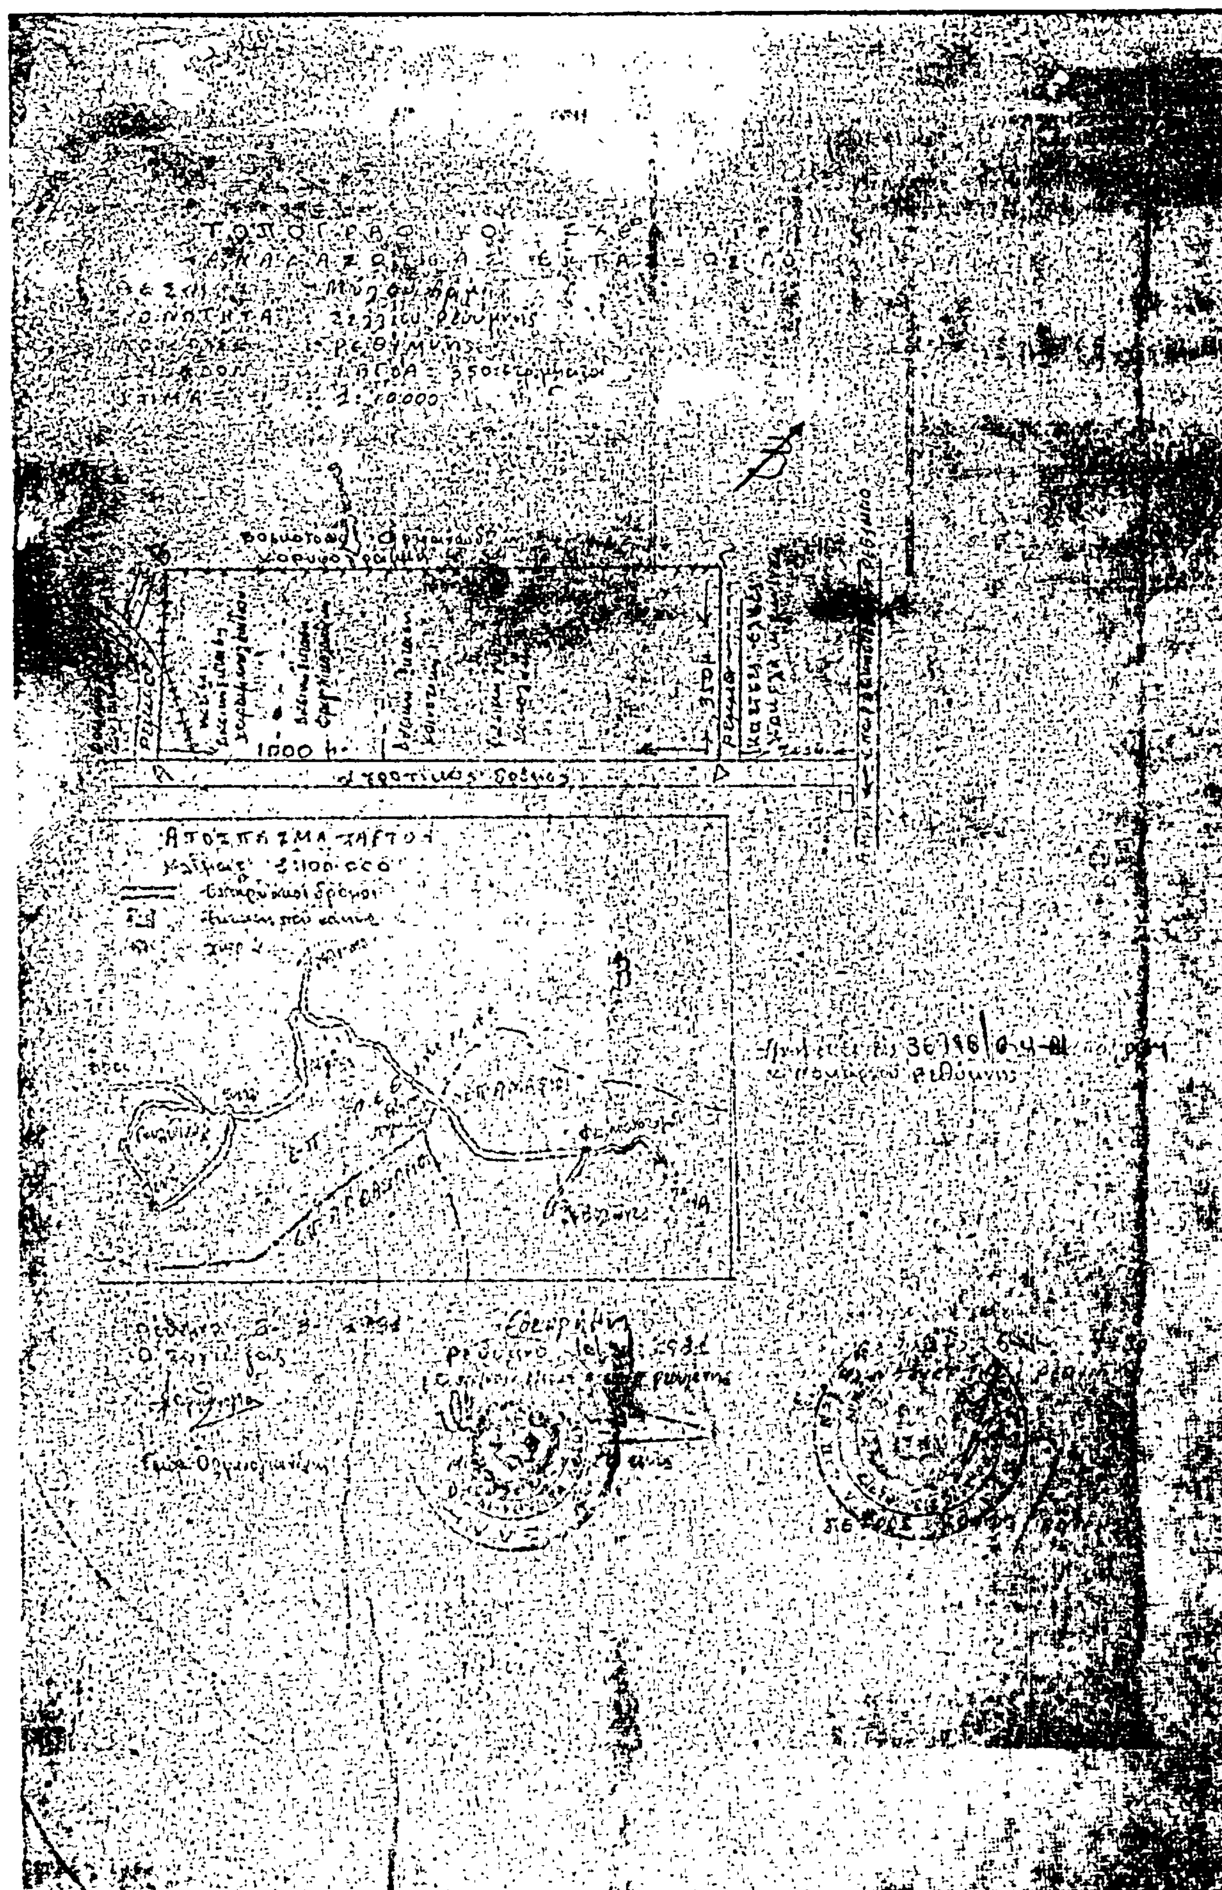

Αριθ. 36800 (5)

Περί κηρύξεως ώς άναδασωτέας εκτάσεως 20.00 στρεμμάτων, στή θέση Γράντα τής Κοινότητας Παντανάσσης τού Νομού Ρεθύμνης.

Ο ΝΟΜΑΡΧΗΣ ΡΕΘΥΜΝΗΣ

Έχοντας υπόψη :

1. Τίς περί Διοικητικής άποκεντρώσεως διατάξεις.
2. Τίς διατάξεις τού Ν. 998/1979 «περί προστασίας τών δασών καί τών δασικών έν γένει εκτάσεων τής Χώρας» καί συγκεκριμένα : α) τού άρθρου 41 παρ. 1, β) τού άρθρου 38 παρ. 1.
3. Τίς δ/γές τού Υπουργείου Γεωργίας : α) 160417/1180/8.7.80, β) 182447/3049/24.9.80.
4. Τήν προφορική πρόταση τής Δ/νσεως Δασών Ρεθύμνης «περί κηρύξεως άναδασωτέας, τής άναφερομένης στό θέμα εκτάσεως», άποφασίζουμε :

Κηρύσσουμε άναδασωτέα, μέ σκοπό τή διατήρηση τού χαρακτήρα τής δασικής εκτάσεως ώστε νά άποκλεισθεί ή διάθεση αυτής γιά άλλο σκοπό, τήν παραπάνω έκταση είκοσι (20.00) στρεμμάτων πού βρίσκεται στή θέση Γράντα τής Κοινότητας Παντανάσσης καί προσδιορίζεται άπό τά στοιχεία Α. Β. Γ. Δ. Ε. Ζ. Α, όπως φαίνονται στό συνημμένο διάγραμμα, τό όποίο άποτελεί άναπόσπαστο μέρος τής άποφάσεως αυτής καί έχει όρια :

Άνατολικά : Μέ δασική έκταση πού διακατέχεται άπό Χαρίκλεια Χατζηγρηγόρη.
Δυτικά : Μέ δασική έκταση πού διακατέχεται άπό κληρ. Ιωάννου Προκοπάκη.
Βόρεια : Μέ δασική έκταση πού διακατέχεται άπό Χαρίκλεια Χατζηγρηγόρη.
Νότια : Μέ δασική έκταση πού διακατέχεται άπό κληρονόμους Ιωάννου Προκοπάκη.

Ή ελάστηση τής εκτάσεως θά άποκατασταθεί διά φυσικής άναγεννήσεως.

Ή άπόφαση αυτή νά δημοσιευθεί στήν Εφημερίδα τής Κυβερνήσεως.

Ρέθυμνο, 6 Απριλίου 1981

Ό Νομάρχης
ΠΕΤΡΟΣ ΚΟΥΦΟΓΙΑΝΝΗΣ

ΘΕΣΗ :
ΚΟΙΝΟΤΗΤΑ :
ΕΠΑΡΧΙΑ :
ΝΟΜΟΣ :
ΕΜΒΑΔΟ :
ΚΛΙΜΑΞ : 1:2.000
ΗΜΕΡ. ΛΗΨΗΣ : 10-10-1980

ΑΠΟΣΠΑΣΜΑ ΧΑΡΤΟΥ
ΚΛΙΜΑΞ

ΥΠΟΜΝΗΜΑ

Α Β Γ Ζ

Ἀριθ. 36813 (6)

Περὶ κηρύξεως ὡς ἀναδασωτέας ἐκτάσεως 87,500 στρεμμάτων, στὴ θέση Βατολάκκους τῆς Κοινότητας Γερακαρίου τοῦ Νομοῦ Ρεθύμνης.

Ο ΝΟΜΑΡΧΗΣ ΡΕΘΥΜΝΗΣ

Ἔχοντας ὑπόψη:

1. Τὶς περὶ Διοικητικῆς ἀποκεντρώσεως διατάξεις.
2. Τὶς διατάξεις τοῦ Ν. 998/1979 «περὶ προστασίας τῶν δασῶν καὶ τῶν δασικῶν ἐν γένει ἐκτάσεων τῆς Χώρας» καὶ συγκεκριμένα: α) τοῦ ἄρθρου 41 παρ. 1, β) τοῦ ἄρθρου 38 παρ. 1.
3. Τὶς δ/γὲς τοῦ Ὑπουργείου Γεωργίας: α) 160417/1180/8.7.80, β) 182447/3049/24.9.1980.
4. Τὴν προφορικὴ πρόταση τῆς Δ/νσεως Δασῶν Ρεθύμνης «περὶ κηρύξεως ἀναδασωτέας, τῆς ἀναφερομένης στὸ θέμα ἐκτάσεως», ἀποφασίζουμε:

Κηρύσσουμε ἀναδασωτέα, μὲ σκοπὸ τὴν διατήρηση τοῦ χαρακτήρα τῆς δασικῆς ἐκτάσεως ὥστε νὰ ἀποκλεισθεῖ ἡ διάθεση αὐτῆς γιὰ ἄλλο σκοπό, τὴν παραπάνω ἔκταση ὀγδόντα ἑπτὰ καὶ πεντακόσια χιλιοστὰ (87.500) στρεμμάτων ποὺ βρίσκεται στὴ θέση Βατολάκκους τῆς Κοινότητας Γερακαρίου καὶ προσδιορίζεται ἀπὸ τὰ στοιχεῖα Α, Β, Γ, Δ, Α ὅπως φαίνονται στὸ συνημμένο διάγραμμα, τὸ ὁποῖο ἀποτελεῖ ἀναπόσπαστο μέρος τῆς ἀποφάσεως αὐτῆς καὶ ἔχει ὅρια:

Ἀνατολικά: Μὲ δασικὴ ἔκταση ποὺ διακατέχεται ἀπὸ τοὺς κληρονόμους Στέφανο Γενεράλη.

Δυτικά: Μὲ δασικὴ ἔκταση ποὺ διακατέχεται ἀπὸ Ἐμμ. Μπολιουδάκη καὶ τὴν Κοινότητα Γερακαρίου.

Βόρεια: Μὲ δασικὴ ἔκταση ποὺ διακατέχεται ἀπὸ τοὺς Εὐάγγελο Στρατιδάκη, Ἐμμ. Ἀγγελάκη καὶ Νικ. Κοκονᾶ.


Νότια: Μὲ δασικὴ ἔκταση ἡ ὁποία διακατέχεται ἀπὸ τὴν Κοινότητα Γερακαρίου.


Ἡ βλάστηση τῆς ἐκτάσεως θὰ ἀποκατασταθεῖ διὰ φυσικῆς ἀναγεννήσεως.


Ἡ ἀπόφαση αὐτὴ νὰ δημοσιευθεῖ στὴν Ἐφημερίδα τῆς Κυβερνήσεως.


Ρέθυμνο, 6 Ἀπριλίου 1981

Ὁ Νομάρχης
ΠΕΤΡΟΣ ΚΟΥΦΟΓΙΑΝΝΗΣ

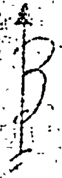

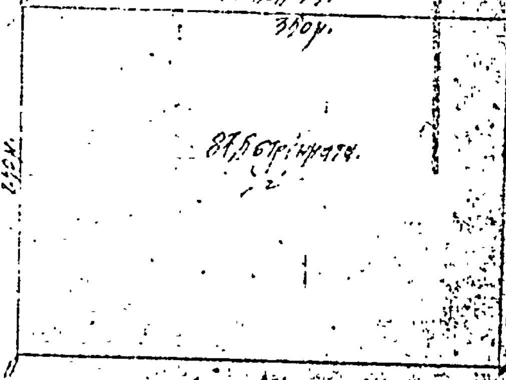

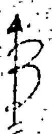

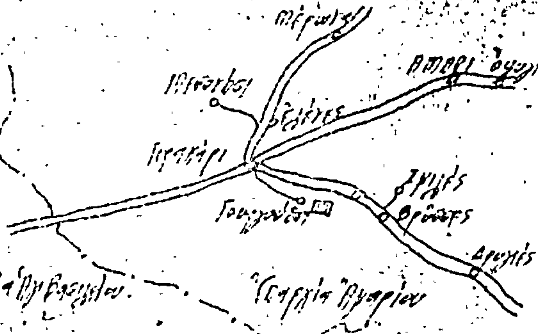

ΥΠΟΜΝΗΜΑ





Αριθ. 36779 (7)

Περὶ κηρύξεως ὡς ἀναδασωτέας ἐκτάσεως 250.00 στρεμμάτων, στὴ θέση Κακόνι Λάκκο - Σπήλιο τῶν Κοινοτήτων Μελιδονίου καὶ Ἀγλαδὲ τοῦ Νομοῦ Ρεθύμνης.

Ο ΝΟΜΑΡΧΗΣ ΡΕΘΥΜΝΗΣ

Ἔχοντας ὑπόψη:

1. Τὶς περὶ Διοικητικῆς ἀποκεντρώσεως διατάξεις.
2. Τὶς διατάξεις τοῦ Ν. 998/1979 «περὶ προστασίας τῶν δασῶν καὶ τῶν δασικῶν ἐν γένει ἐκτάσεων τῆς Χώρας» καὶ συγκεκριμένα: α) τοῦ ἄρθρου 41 παρ. 1, β) τοῦ ἄρθρου 38 παρ. 1.
3. Τὶς δ/γὲς τοῦ Ὑπουργείου Γεωργίας: α) 160417/1180/8.7.80, β) 182447/3049/24.9.1980.
4. Τὴν προφορικὴ πρόταση τῆς Δ/νσεως Δασῶν Ρεθύμνης «περὶ κηρύξεως ἀναδασωτέας, τῆς ἀναφερομένης στὸ θέμα ἐκτάσεως», ἀποφασίζουμε:

Κηρύσσουμε ἀναδασωτέα, μὲ σκοπὸ τὴν διατήρηση τοῦ χαρακτήρα τῆς δασικῆς ἐκτάσεως ὥστε νὰ ἀποκλεισθεῖ ἡ διάθεση αὐτῆς γιὰ ἄλλο σκοπό, τὴν παραπάνω ἔκταση διακοσίων πενήντα (250.00) στρεμμάτων ποὺ βρίσκεται στὴ θέση Κακόνι Λάκκο - Σπήλιο τῶν Κοινοτήτων Μελιδονίου καὶ Ἀγλαδὲ καὶ προσδιορίζεται ἀπὸ τὰ στοιχεῖα Α, Β, Γ, Δ, Α ὅπως φαίνονται στὸ συνημμένο διάγραμμα, τὸ ὁποῖο ἀποτελεῖ ἀναπόσπαστο μέρος τῆς ἀποφάσεως αὐτῆς καὶ ἔχει ὅρια:

Ἀνατολικά: Μὲ δασικὴ ἔκταση ποὺ διακατέχεται ἀπὸ κληρ. Κων. Μοσχονᾶ.
Δυτικά: Μὲ δασικὴ ἔκταση διακατεχόμενη ἀπὸ Γεώργιο Ἐπαμ. Μαρῆ καὶ Γεώργιο Τσιμπισκάκη.
Βόρεια: Μὲ δασικὴ ἔκταση διακατεχομένη ἀπὸ Γεώργιο Ἐπαμ. Μαρῆ.
Νότια: Μὲ ἀγροτικὸ δρόμο Μελιδονίου — Σπηλαίου Μελιδονίου.

Ἡ βλάστηση τῆς ἐκτάσεως θὰ ἀποκατασταθεῖ διὰ φυσικῆς ἀναγεννήσεως.


Ἡ ἀπόφαση αὐτὴ νὰ δημοσιευθεῖ στὴν Ἐφημερίδα τῆς Κυβερνήσεως.


Ρέθυμνο, 6 Ἀπριλίου 1981


Ὁ Νομάρχης
ΠΕΤΡΟΣ ΚΟΥΦΟΓΙΑΝΝΗΣ

ΚΛΙΜΑΞ : 1:10.000

ΑΠΟΣΠΑΣΜΑ ΧΑΡΤΟΥ
ΚΛΙΜΑΞ 1:100.000

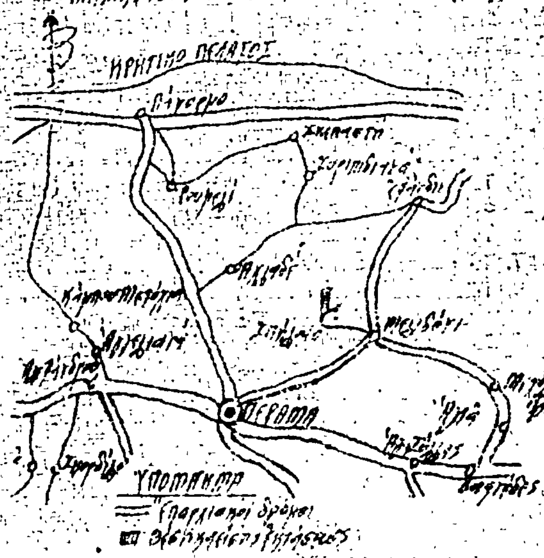

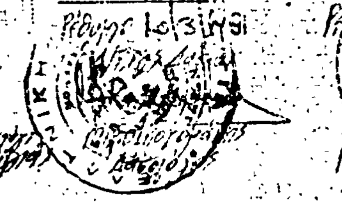

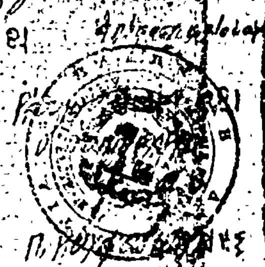

Η ΓΕΝΙΚΗ ΔΙΕΥΘΥΝΣΗ ΤΟΥ ΕΘΝΙΚΟΥ ΤΥΠΟΓΡΑΦΕΙΟΥ

ΓΝΩΣΤΟΠΟΙΕΙ ΟΤΙ:

Ἡ ἐτήσια συνδρομὴ τῆς Ἐφημερίδας τῆς Κυβερνήσεως, ἡ τιμὴ τῶν φύλλων της πού πωλοῦνται τμηματικὰ καὶ τὰ τέλη δημοσιεύσεων στὴν Ἐφημερίδα τῆς Κυβερνήσεως, καθορίσθηκαν ἀπὸ 1 Ἰανουαρίου 1981 ὡς ἀκολούθως:

Α' ΕΤΗΣΙΕΣ ΣΥΝΔΡΟΜΕΣ

1. Γιὰ τὸ Τεῦχος Α'	Δραχ.	1.500
2. » » » Β'	»	3.000
3. » » » Γ'	»	1.000
4. » » » Δ'	»	2.500
5. » » » Νομικῶν Προσώπων Δ.Δ. κ.λπ.	»	1.000
6. » » » Ἀν. Εἰδ. Δικαστηρίου	»	200
7. » » » Παράρτημα	»	600
8. » » » Ἀνωνύμων Ἑταιρειῶν κ.λπ.	»	7.000
9. » » Δελτίο Ἐμπορικῆς καὶ Βιομηχανικῆς Ἰδιοκτησίας	»	600
10. Γιὰ ὅλα τὰ τεύχη καὶ τὸ Δ.Ε.Β.Ι.	»	15.000

Οἱ Δῆμοι καὶ οἱ Κοινότητες τοῦ Κράτους καταβάλλουν τὸ 1/2 τῶν ἀνωτέρω συνδρομῶν.

Ὑπὲρ τοῦ Ταμείου Ἀλληλοβοηθείας Προσωπικοῦ τοῦ Ἐθνικοῦ Τυπογραφείου (ΤΑΠΕΤ) ἀναλογοῦν τὰ ἑξῆς ποσά:

1. Γιὰ τὸ Τεῦχος Α'	Δραχ.	75
2. » » » Β'	»	150
3. » » » Γ'	»	50
4. » » » Δ'	»	125
5. » » » Νομικῶν Προσώπων Δ.Δ. κ.λπ.	»	50
6. » » » Ἀν. Εἰδ. Δικαστηρίου	»	10
7. » » » Παράρτημα	»	30
8. » » » Ἀνωνύμων Ἑταιρειῶν κ.λπ.	»	350
9. » » Δελτίο Ἐμπ. καὶ Βιομ. Ἰδιοκτησίας	»	30
10. Γιὰ ὅλα τὰ τεύχη	»	750

Β'. ΤΙΜΗ ΦΥΛΛΩΝ

Ἡ τιμὴ πωλήσεως κάθε φύλλου, μέχρις 8 σελ., εἶναι 7 δρχ., ἀπὸ 9 ὡς 24 σελ. 14 δρχ., ἀπὸ 25 ὡς 48 σελ. 20 δρχ., ἀπὸ 49 ὡς 80 σελ. 40 δρχ., ἀπὸ 81 σελ. καὶ ἄνω ἡ τιμὴ πωλήσεως κάθε φύλλου προσαυξάνεται κατὰ 40 δρχ. ἀνὰ 80 σελίδες.

Γ'. ΤΙΜΗ ΦΩΤΟΑΝΤΙΓΡΑΦΩΝ

Η τιμὴ διαθέσεως στὸ κοινὸ τῶν ἐκδιδομένων ἀπὸ τὸ Ἐθνικὸ Τυπογραφεῖο φωτοαντιγράφων τῶν διαφόρων φύλλων τῆς Ἐφημερίδας τῆς Κυβερνήσεως καθορίζεται σὲ τρεῖς (3) δραχμὲς κατὰ σελίδα.

Δ'. ΤΕΛΗ ΔΗΜΟΣΙΕΥΣΕΩΝ

Ι. Στὸ τεῦχος Ἀνωνύμων Ἑταιρειῶν καὶ Ἑταιρειῶν Περιωρισμένης Εὐθύνης:

Α' Ἀνωνύμων Ἑταιρειῶν:

1. Τῶν καταστατικῶν	Δρχ.	18.000
2. Τῶν ἀποφάσεων «περὶ συγχωνεύσεως ἀνωνύμων ἑταιρειῶν»	»	18.000
3. Τῶν κωδικοποιήσεων τῶν καταστατικῶν (ΦΕΚ 309/67, τ. Β')	»	9.000
4. Τῶν τροποποιήσεων τῶν καταστατικῶν	»	5.000
5. Τῶν ἰσολογισμῶν κάθε χρήσεως	»	8.000
6. Τῶν ὑπουργικῶν ἀποφάσεων «περὶ παροχῆς ἀδείας ἐπεκτάσεως τῶν ἐργασιῶν Ἀσφαλιστικῶν Ἑταιρειῶν», τῶν ἐκθέσεων ἐκτιμήσεως περιουσιακῶν στοιχείων καὶ τῶν ἀποφάσεων τοῦ Δ.Σ. τοῦ ΕΛΤΑ, μὲ τὶς ὁποῖες ἐγκρίνονται καὶ δημοσιεύονται οἱ κανονισμοὶ αὐτοῦ	»	7.000
7. Τῶν ἀποφάσεων «περὶ ἐγκαταστάσεως ὑποκαταστήματος, διορισμοῦ γενικοῦ πράκτορος καὶ παροχῆς πληρεξουσιότητος πρὸς ἀντιπροσώπευσιν ἐν Ἑλλάδι ἀλλοδαπῶν Ἑταιρειῶν» καὶ τῶν ἀποφάσεων «περὶ μεταβιβάσεως τοῦ χαρτοφυλακίου Ἀσφαλιστικῶν Ἑταιρειῶν κατὰ τὸ ἄρθρο 59 παρ. 1 τοῦ Ν.Δ. 400/70»	»	4.000
8. Τῶν ἀνακοινώσεων γιὰ κάθε μεταβολὴ πού γίνεται μὲ ἀπόφαση Γ.Σ. ἢ Δ.Σ., τῶν προσκλήσεων σὲ γενικὲς συνελεύσεις, τῶν κατὰ τὸ ἄρθρο 32 τοῦ Ν. 3221/24 γνωστοποιήσεων, τῶν ἀνακοινώσεων, πού προβλέπονται ἀπὸ τὸ ἄρθρο 59 παρ. 3 τοῦ Ν.Δ. 400/1970 «περὶ Ἀλλοδαπῶν Ἀσφαλιστικῶν Ἑταιρειῶν», τῶν ἀποφάσεων τοῦ Διοικητικοῦ Συμβουλίου τοῦ ΕΛΤΑ, πού ἀναφέρονται σὲ προσωρινὲς διατάξεις καὶ τῶν ἀποφάσεων τοῦ Ὑπ. Συγκοινωνιῶν διὰ τοὺς ΗΛΠΑΠ – ΗΣΑΠ – ΟΣΕ	»	2.000
9. Τῶν συνοπτικῶν μηνιαίων καταστάσεων τῶν Τραπεζικῶν Ἑταιρειῶν	»	2.000
10. Τῶν ἀποφάσεων τῆς ἐπιτροπῆς τοῦ Χρηματιστηρίου «περὶ εἰσαγωγῆς χρεωγράφων εἰς τὸ χρηματιστήριον πρὸς διαπραγμάτευσιν, συμφώνως πρὸς τὰς διατάξεις τοῦ ἄρθρου 2 παρ. 3 Α.Ν. 148/1967»	Δρχ.	2.000
11. Τῶν ἀποφάσεων τῆς ἐπιτροπῆς κεφαλαιαγορᾶς «περὶ διαγραφῆς χρεωγράφων ἐκ τοῦ χρηματιστηρίου, συμφώνως πρὸς τὰς διατάξεις τοῦ ἄρθρου 2 παρ. 4 Α.Ν. 148/67»	»	2.000
12. Τῶν ἀποφάσεων «περὶ ἐγκρίσεως τιμολογίων τῶν Ἀσφαλιστικῶν Ἑταιρειῶν»	»	2.000

Β' Ἑταιρειῶν Περιωρισμένης Εὐθύνης:

1. Τῶν καταστατικῶν	Δρχ.	2.000
2. Τῶν κωδικοποιήσεων τῶν καταστατικῶν	»	2.000
3. Τῶν ἰσολογισμῶν κάθε χρήσεως	»	2.500
4. Τῶν ἐκθέσεων ἐκτιμήσεως περιουσιακῶν στοιχείων	»	2.000
5. Τῶν τροποποιήσεων τῶν καταστατικῶν (γιὰ κάθε συμβολαιογραφικὴ πράξη)	»	800
6. Τῶν ἀνακοινώσεων μὲ συμβολαιογραφικὴ πράξη	»	800
7. Τῶν ἀνακοινώσεων μὲ ἀπόφαση τῆς Γ.Σ.	»	600
8. Τῶν προσκλήσεων σὲ γενικὲς συνελεύσεις	»	600

Γ' Ἀλληλασφαλιστικῶν Συνεταιρισμῶν – Ἀλληλασφαλιστικῶν Ταμείων καὶ Φιλανθρωπικῶν Σωματείων:

1. Τῶν ὑπουργικῶν ἀποφάσεων «περὶ χορηγήσεως ἀδείας λειτουργίας Ἀλληλασφαλιστικῶν Συνεταιρισμῶν – Ἀλληλασφαλιστικῶν Ταμείων»	»	2.000
2. Τῶν ἰσολογισμῶν τῶν ἀνωτέρω Συνεταιρισμῶν, Ταμείων καὶ Σωματείων	»	2.500
Δ' Τῶν δικαστικῶν πράξεων:	Δρχ.	800

ΙΙ. Στὸ Τέταρτο τεῦχος:

Τῶν δικαστικῶν πράξεων γιὰ παρακατάθεση ἀποζημιώσεως	»	800

Ε'. ΚΑΤΑΒΟΛΗ ΣΥΝΔΡΟΜΩΝ - ΤΕΛΩΝ ΔΗΜΟΣΙΕΥΣΕΩΝ ΚΑΙ ΠΟΣΟΣΤΩΝ Τ.Α.Π.Ε.Τ.

1. Οἱ συνδρομὲς τοῦ ἐσωτερικοῦ καὶ τὰ τέλη δημοσιεύσεων προκαταβάλλονται στὰ Δημόσια Ταμεῖα ἔναντι ἀποδεικτικοῦ εἰσπράξεως, τὸ ὁποῖο φροντίζει ὁ ἐνδιαφερόμενος νὰ τὸ στείλει στὴ Γενικὴ Δ/νση τοῦ Ἐθνικοῦ Τυπογραφείου.

2. Οἱ συνδρομὲς τοῦ ἐξωτερικοῦ εἶναι δυνατὸ νὰ στέλνονται καὶ σὲ ἀνάλογο συνάλλαγμα μὲ ἐπιταγὴ ἐπ' ὀνόματι τοῦ Διευθυντῆ τῶν Διοικητικῶν καὶ Οἰκονομικῶν Ὑποθέσεων τοῦ Ἐθνικοῦ Τυπογραφείου.

3. Τὸ ὑπὲρ τοῦ ΤΑΠΕΤ ποσοστὸ ἐπὶ τῶν ἀνωτέρω συνδρομῶν καὶ τελῶν δημοσιεύσεων καταβάλλεται ὡς ἑξῆς:

α) στὴν Ἀθήνα: στὸ Ταμεῖο τοῦ ΤΑΠΕΤ (Κατάστημα Ἐθνικοῦ Τυπογραφείου),

β) στὶς ὑπόλοιπες πόλεις τοῦ Κράτους: στὰ Δημόσια Ταμεῖα καὶ ἀποδίδεται στὸ ΤΑΠΕΤ σύμφωνα μὲ τὶς 192378/3639/1947 (RONEO 185) καὶ 178048/5321/31.7.65 (RONEO 139) ἐγκύκλιες διαταγὲς τοῦ Γ.Λ.Κ.,

γ) στὶς περιπτώσεις συνδρομῶν ἐξωτερικοῦ: ὅταν ἡ ἀποστολή τους γίνεται μὲ ἐπιταγὲς μαζὶ μ' αὐτὲς στέλνεται καὶ τὸ ὑπὲρ τοῦ ΤΑΠΕΤ ποσοστό.

Ὁ Γενικὸς Διευθυντὴς
ΑΘΑΝ. ΠΑΝ. ΣΠΗΛΙΟΠΟΥΛΟΣ

ΑΠΟ ΤΟ ΕΘΝΙΚΟ ΤΥΠΟΓΡΑΦΕΙΟ